



Vista contrafrente

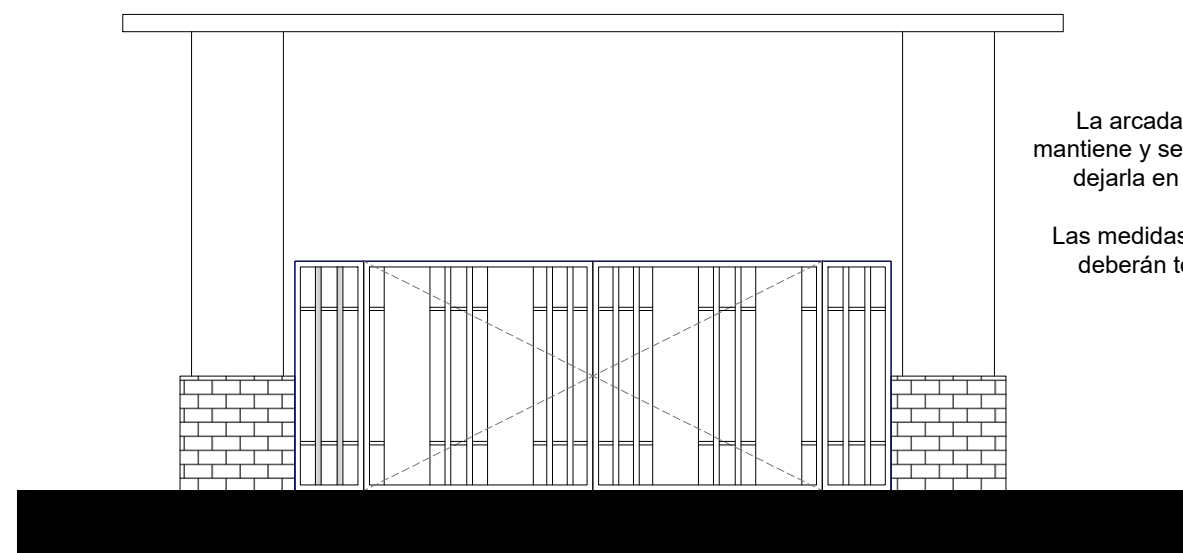

La arcada existente se mantiene y se limpia hasta dejarla en condiciones.

Las medidas de las rejas deberán tomarse en el lugar.

Ingreso Policial

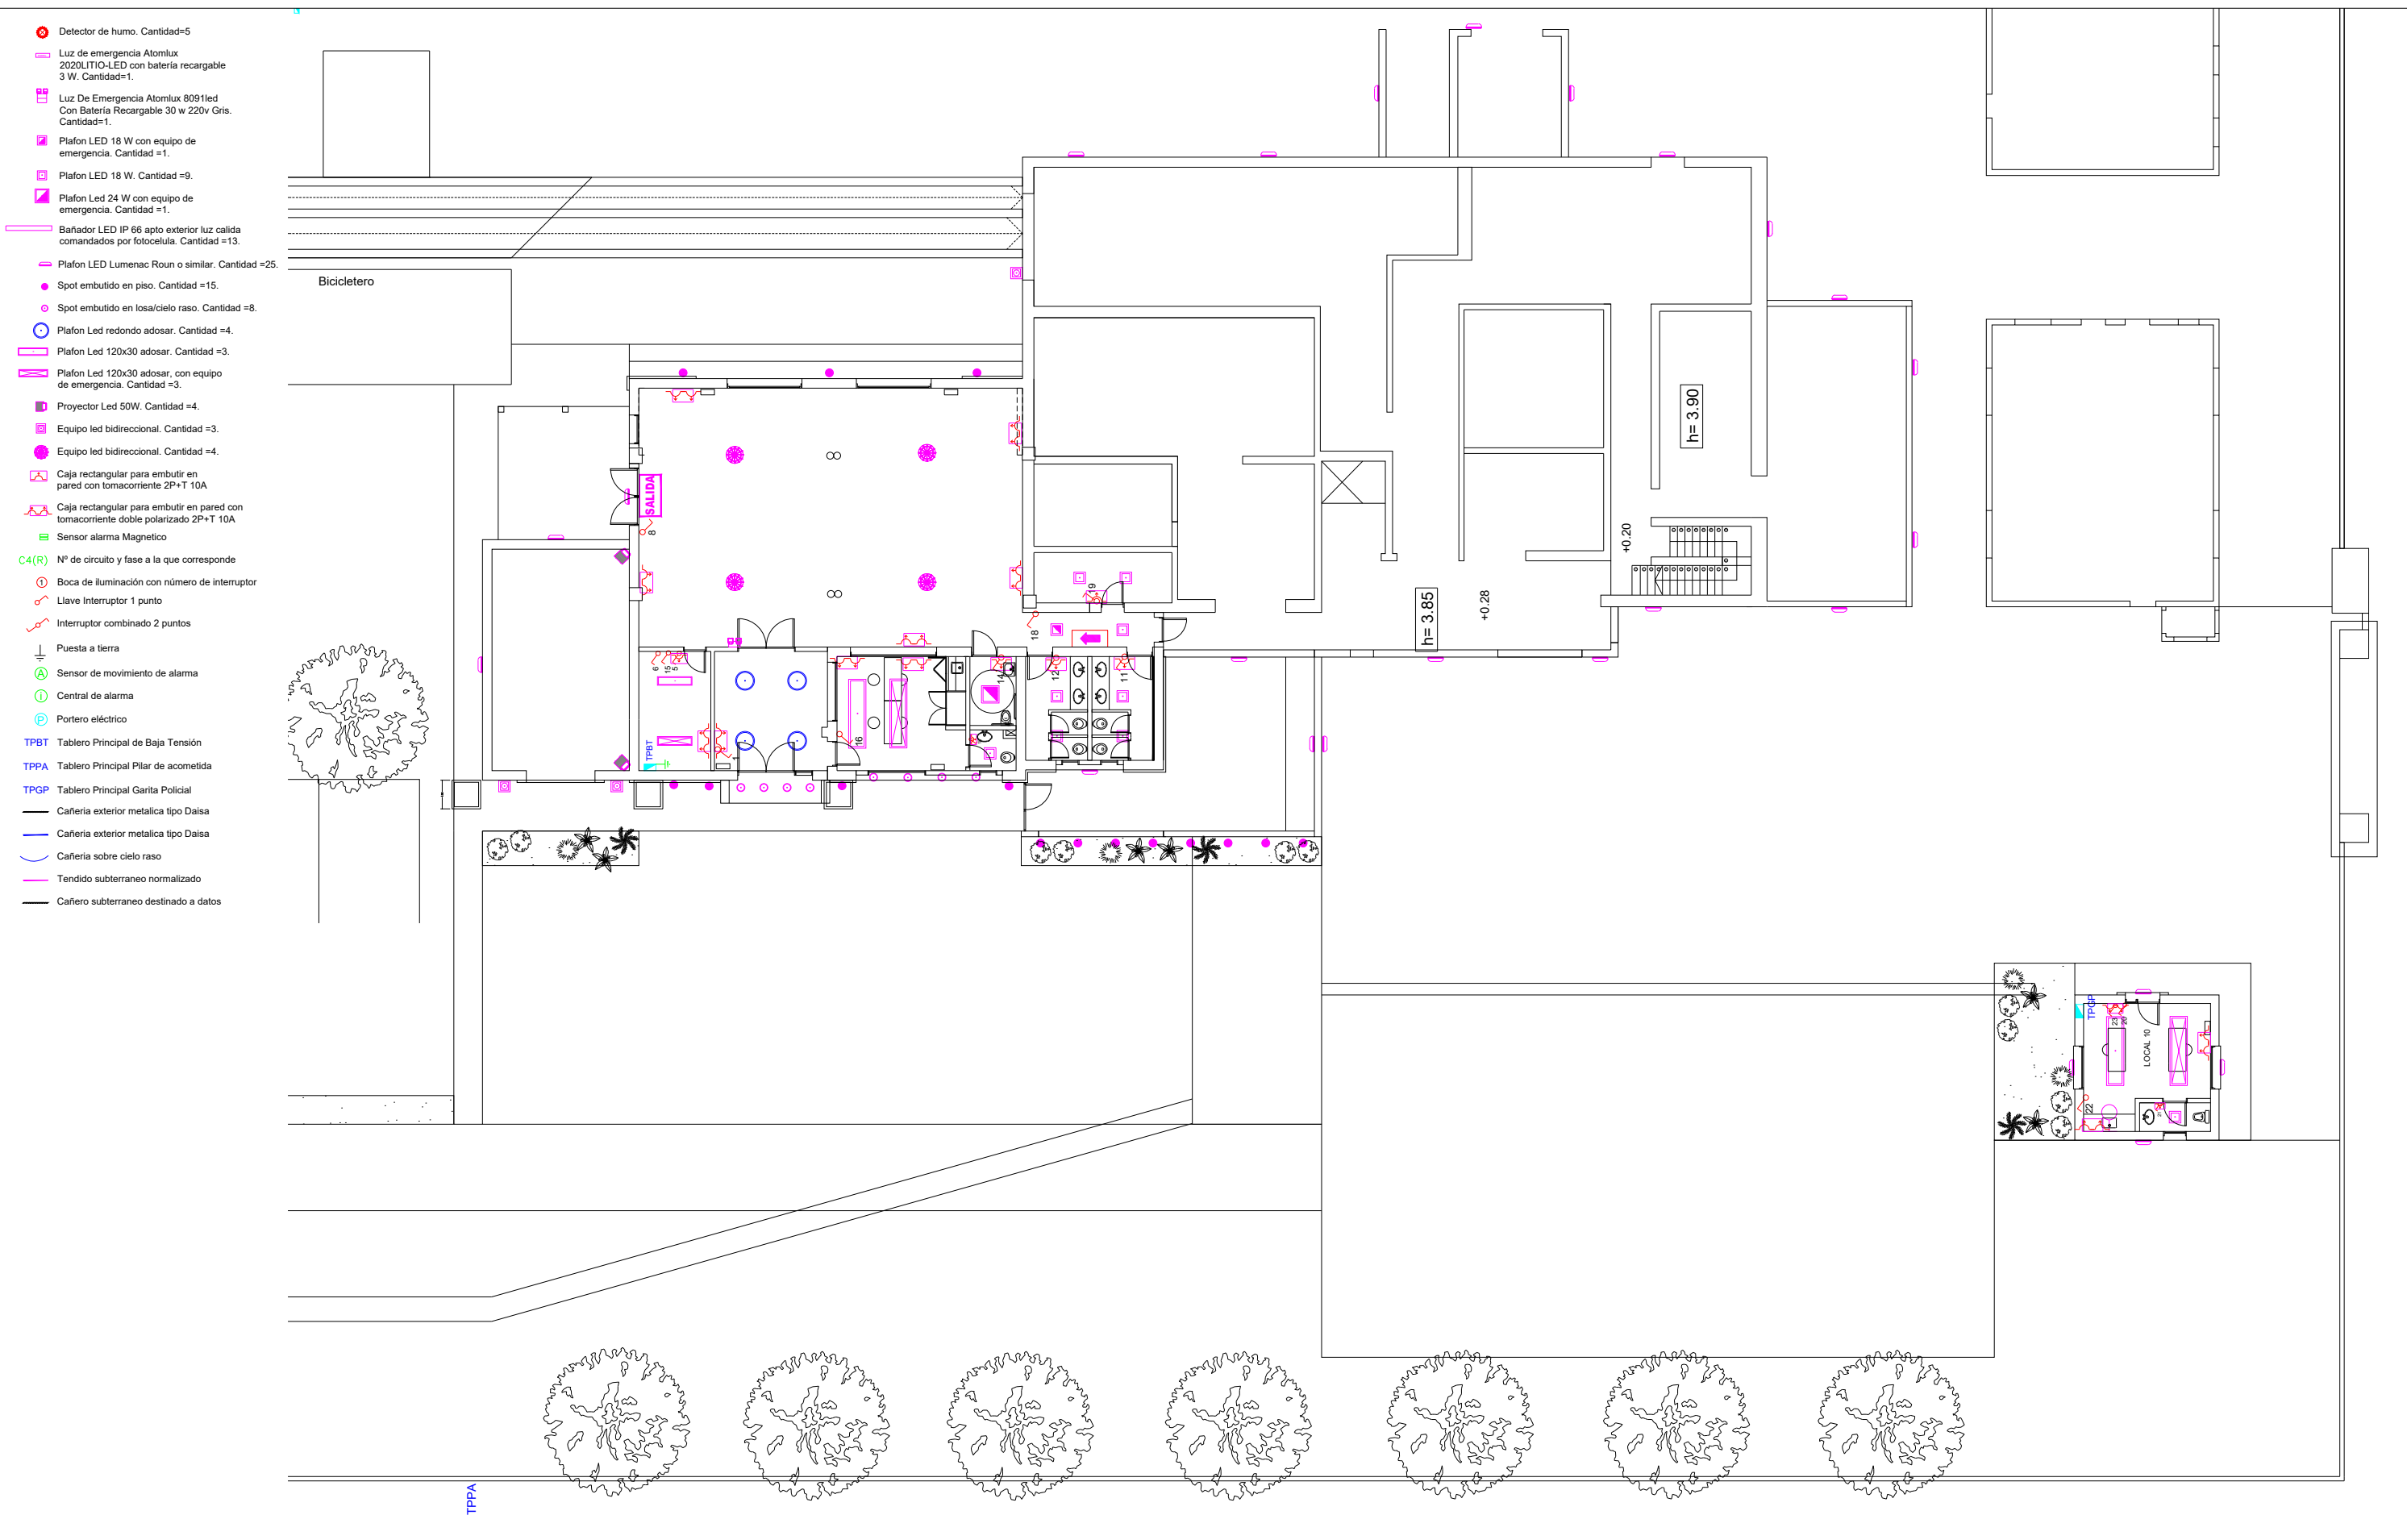


- ⊗ Detector de humo. Cantidad=5
- ☐ Luz de emergencia Atomlux 2020LITIO-LED con batería recargable 3 W. Cantidad=1.
- ☐ Luz De Emergencia Atomlux 8091led Con Batería Recargable 30 w 220v Gris. Cantidad=1.
- ☐ Plafon LED 18 W con equipo de emergencia. Cantidad =1.
- ☐ Plafon LED 18 W. Cantidad =9.
- ☐ Plafon Led 24 W con equipo de emergencia. Cantidad =1.
- ☐ Bañador LED IP 66 apto exterior luz calida comandados por fotocelula. Cantidad =13.
- ☐ Plafon LED Lumenac Roum o similar. Cantidad =25.
- Spot embutido en piso. Cantidad =15.
- Spot embutido en losa/cielo raso. Cantidad =8.
- Plafon Led redondo adosar. Cantidad =4.
- ☐ Plafon Led 120x30 adosar. Cantidad =3.
- ☐ Plafon Led 120x30 adosar, con equipo de emergencia. Cantidad =3.
- ☐ Proyector Led 50W. Cantidad =4.
- ☐ Equipo led bidireccional. Cantidad =3.
- ☐ Equipo led bidireccional. Cantidad =4.
- ☐ Caja rectangular para embutir en pared con tomacorriente 2P+T 10A
- ☐ Caja rectangular para embutir en pared con tomacorriente doble polarizado 2P+T 10A
- ☐ Sensor alarma Magnetico
- C4(R) Nº de circuito y fase a la que corresponde
- ⊖ Boca de iluminación con número de interruptor
- ⚡ Llave Interruptor 1 punto
- ⚡ Interruptor combinado 2 puntos
- ⊖ Puesta a tierra
- ⊖ Sensor de movimiento de alarma
- ⊖ Central de alarma
- ⊖ Portero eléctrico
- TPBT Tablero Principal de Baja Tensión
- TPPA Tablero Principal Pilar de acometida
- TPGP Tablero Principal Garita Policial
- Cañería exterior metálica tipo Daisa
- Cañería exterior metálica tipo Daisa
- Cañería sobre cielo raso
- Tendido subterráneo normalizado
- Cañero subterráneo destinado a datos



Fecha:
 VºBº:
 Escala:

Obra: Centro Educativo y Deportivo Ex Matadero
Plano : Inst. electrica-Equipos de iluminación, tomacorrientes

L35

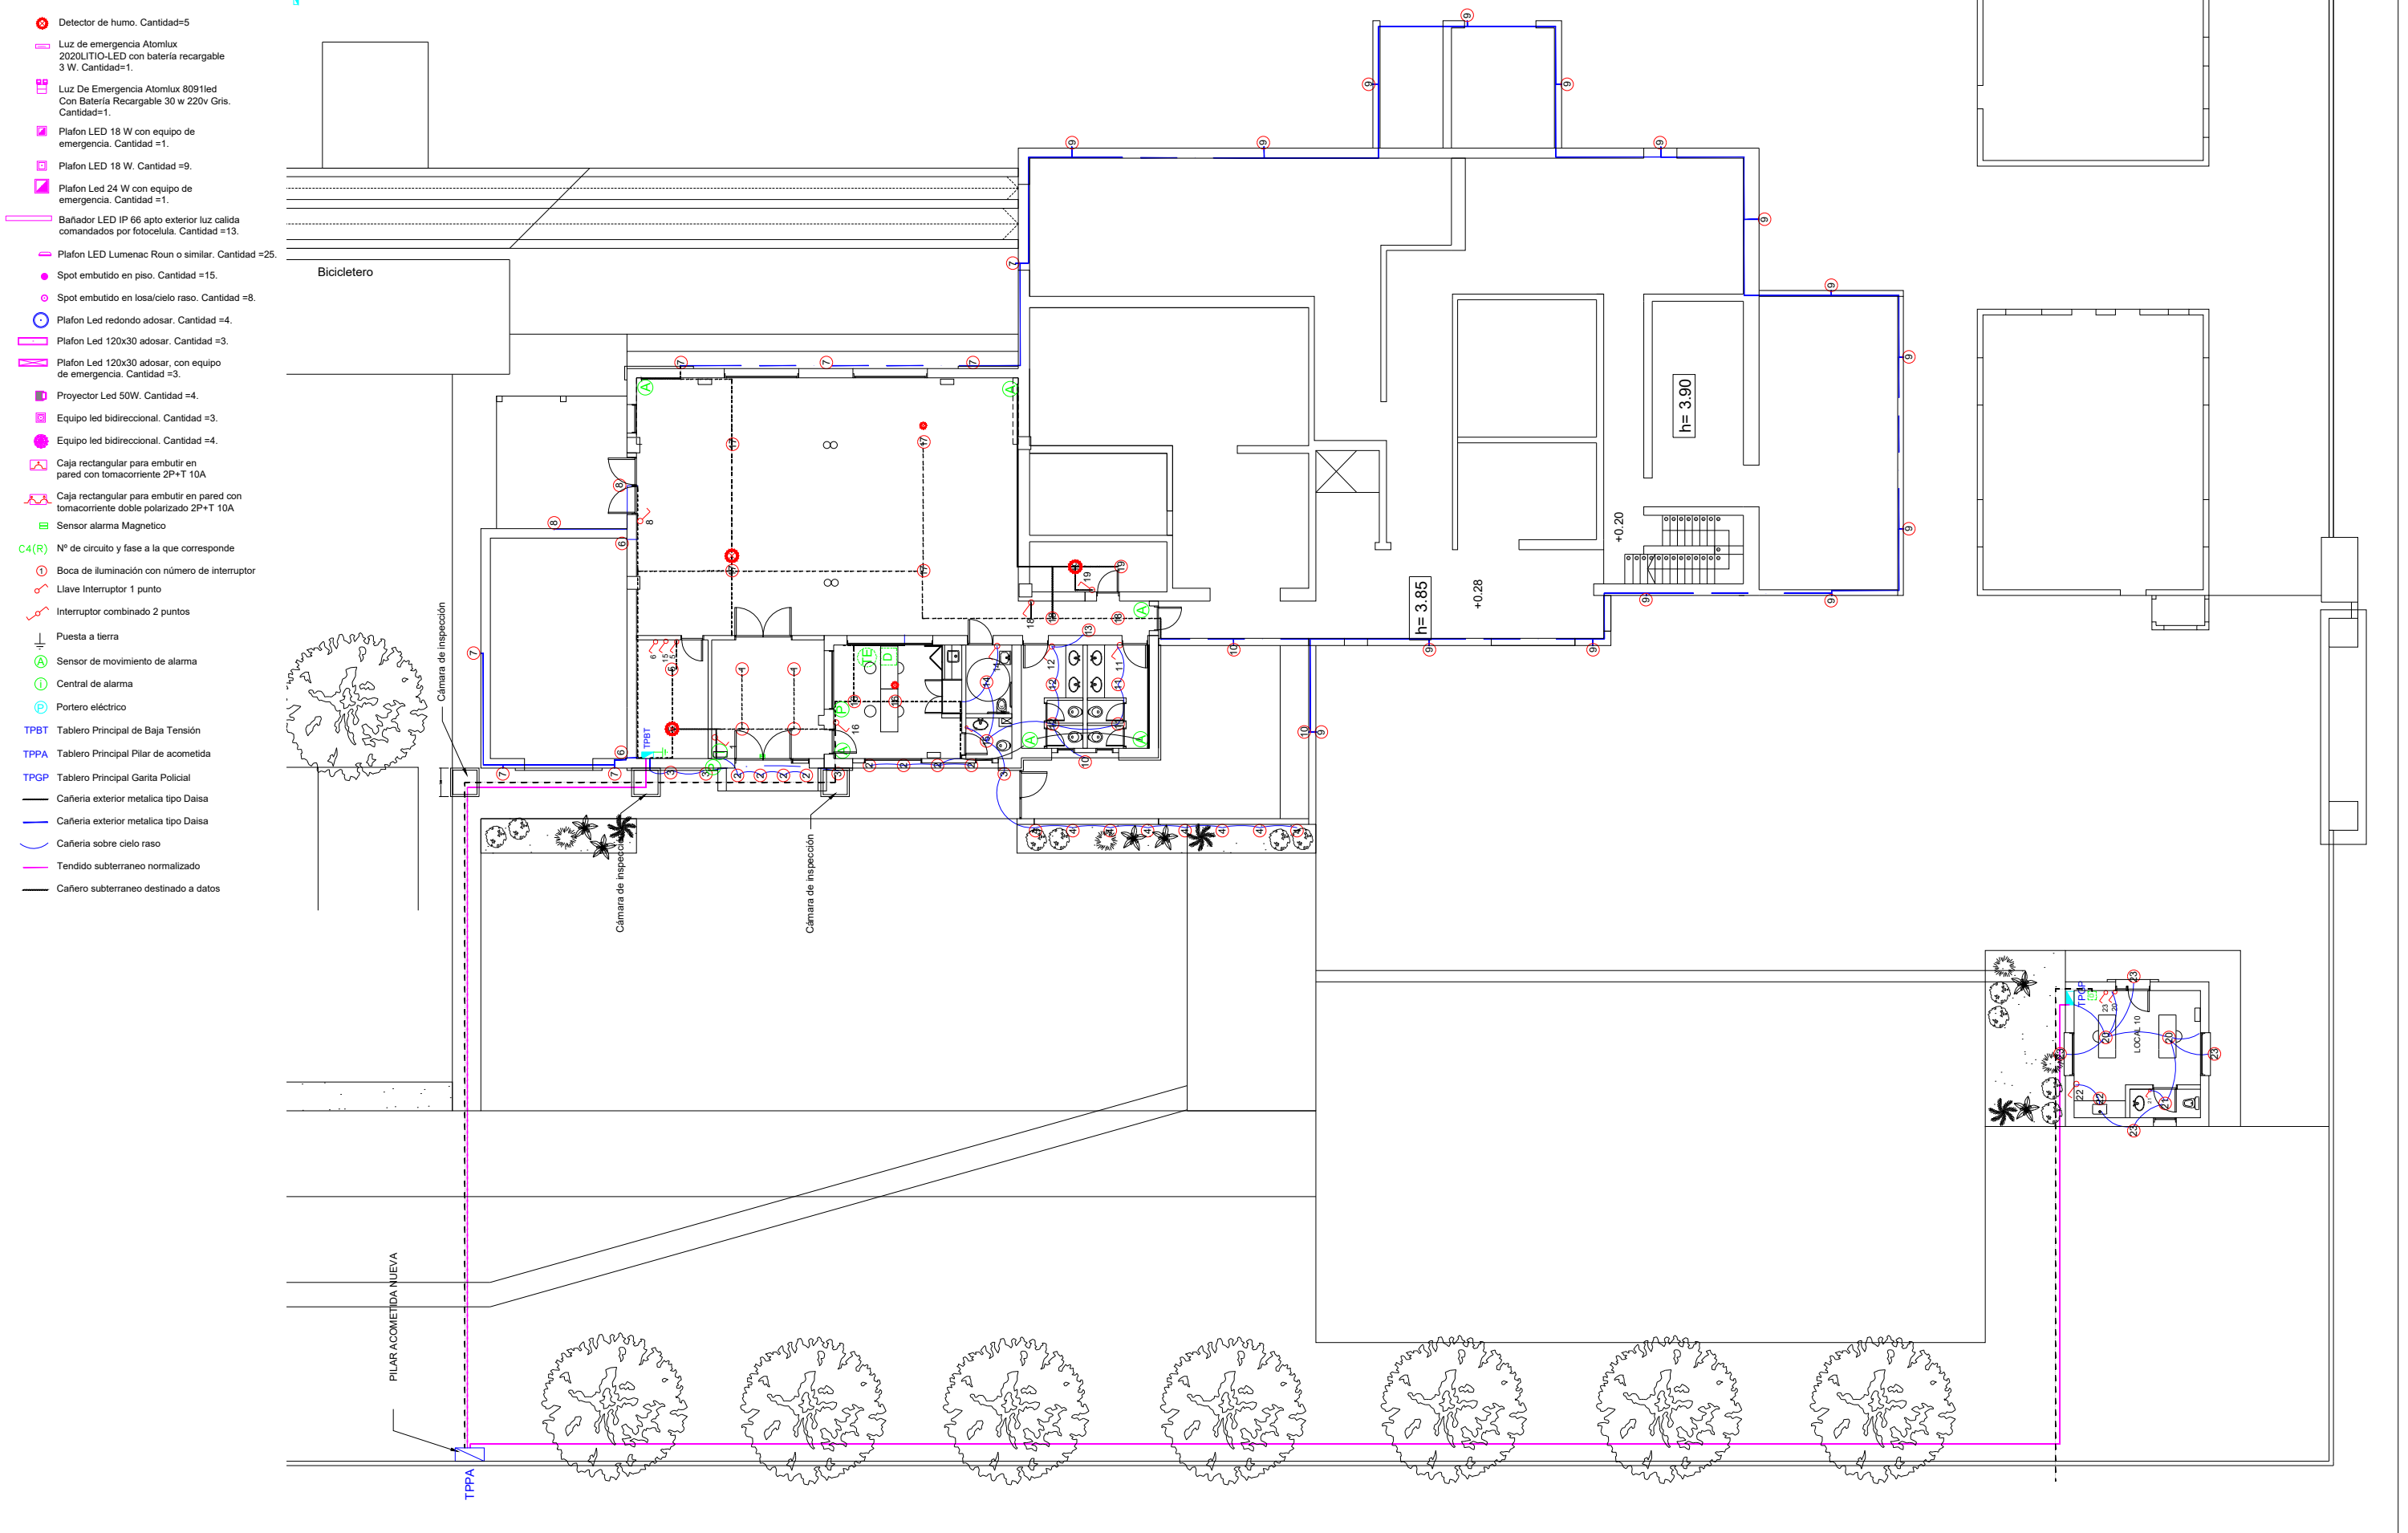

- ⊗ Detector de humo. Cantidad=5
- Luz de emergencia Atomlux 2020LITIO-LED con batería recargable 3 W. Cantidad=1.
- Luz De Emergencia Atomlux 8091led Con Batería Recargable 30 w 220v Gris. Cantidad=1.
- Plafon LED 18 W con equipo de emergencia. Cantidad =1.
- Plafon LED 18 W. Cantidad =9.
- Plafon Led 24 W con equipo de emergencia. Cantidad =1.
- Bañador LED IP 66 apto exterior luz calida comandados por fotocelula. Cantidad =13.
- Plafon LED Lumenac Rouo o similar. Cantidad =25.
- Spot embutido en piso. Cantidad =15.
- Spot embutido en losa/cielo raso. Cantidad =8.
- Plafon Led redondo adosar. Cantidad =4.
- Plafon Led 120x30 adosar. Cantidad =3.
- Plafon Led 120x30 adosar, con equipo de emergencia. Cantidad =3.
- Proyector Led 50W. Cantidad =4.
- Equipo led bidireccional. Cantidad =3.
- Equipo led bidireccional. Cantidad =4.
- Caja rectangular para embutir en pared con tomacorriente 2P+T 10A
- Caja rectangular para embutir en pared con tomacorriente doble polarizado 2P+T 10A
- Sensor alarma Magnetico
- C4(R) Nº de circuito y fase a la que corresponde
- Ⓢ Boca de iluminación con número de interruptor
- Ⓢ Llave Interruptor 1 punto
- Ⓢ Interruptor combinado 2 puntos
- Ⓢ Puesta a tierra
- Ⓢ Sensor de movimiento de alarma
- Ⓢ Central de alarma
- Ⓢ Portero eléctrico
- TPBT Tablero Principal de Baja Tensión
- TPPA Tablero Principal Pilar de acometida
- TPGP Tablero Principal Garita Policial
- Cañería exterior metálica tipo Daisa
- Cañería exterior metálica tipo Daisa
- Cañería sobre cielo raso
- Tendido subterráneo normalizado
- Cañero subterráneo destinado a datos





Fecha:
 VºBº:
 Escala:

Obra: Centro Educativo y Deportivo Ex Matadero
Plano : Inst. electrica-Canalizaciones, bocas de iluminacion y datos

L36

- ⊗ Detector de humo. Cantidad=5
- ⊠ Luz de emergencia Atomlux 2020LITIO-LED con batería recargable 3 W. Cantidad=1.
- ⊠ Luz De Emergencia Atomlux 8091led Con Batería Recargable 30 w 220v Gris. Cantidad=1.
- ⊠ Plafon LED 18 W con equipo de emergencia. Cantidad =1.
- ⊠ Plafon LED 18 W. Cantidad =9.
- ⊠ Plafon Led 24 W con equipo de emergencia. Cantidad =1.
- ⊠ Bañador LED IP 66 apto exterior luz calida comandados por fotocelula. Cantidad =13.
- ⊠ Plafon LED Lumenac Roun o similar. Cantidad =25.
- Spot embutido en piso. Cantidad =15.
- Spot embutido en losa/cielo raso. Cantidad =8.
- ⊠ Plafon Led redondo adosar. Cantidad =4.
- ⊠ Plafon Led 120x30 adosar. Cantidad =3.
- ⊠ Plafon Led 120x30 adosar, con equipo de emergencia. Cantidad =3.
- ⊠ Proyector Led 50W. Cantidad =4.
- ⊠ Equipo led bidireccional. Cantidad =3.
- ⊠ Equipo led bidireccional. Cantidad =4.
- ⊠ Caja rectangular para embutir en pared con tomacorriente 2P+T 10A
- ⊠ Caja rectangular para embutir en pared con tomacorriente doble polarizado 2P+T 10A
- ⊠ Sensor alarma Magnetico
- C4(R) N° de circuito y fase a la que corresponde
- ⊠ Boca de iluminación con número de interruptor
- ⊠ Llave Interruptor 1 punto
- ⊠ Interruptor combinado 2 puntos
- ⊠ Puesta a tierra
- ⊠ Sensor de movimiento de alarma
- ⊠ Central de alarma
- ⊠ Portero eléctrico
- TPBT Tablero Principal de Baja Tensión
- TPPA Tablero Principal Pilar de acometida
- TPGP Tablero Principal Garita Policial
- Cañeria exterior metalica tipo Daisa
- Cañeria exterior metalica tipo Daisa
- Cañeria sobre cielo raso
- Tendido subterráneo normalizado
- Cañero subterráneo destinado a datos

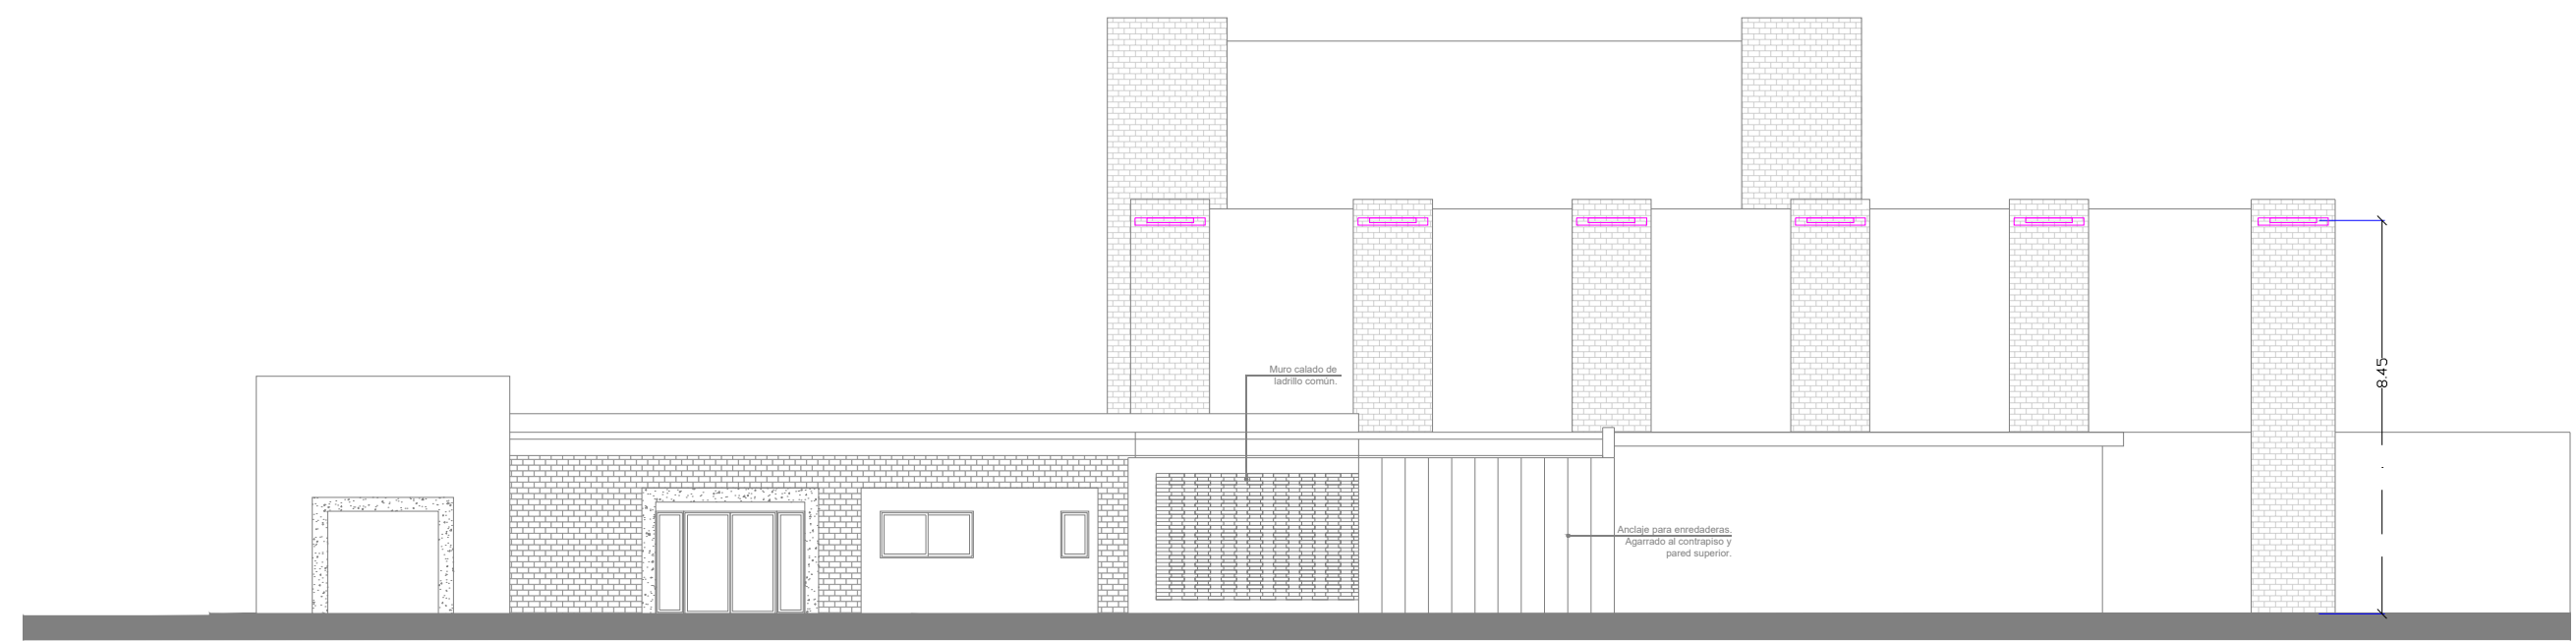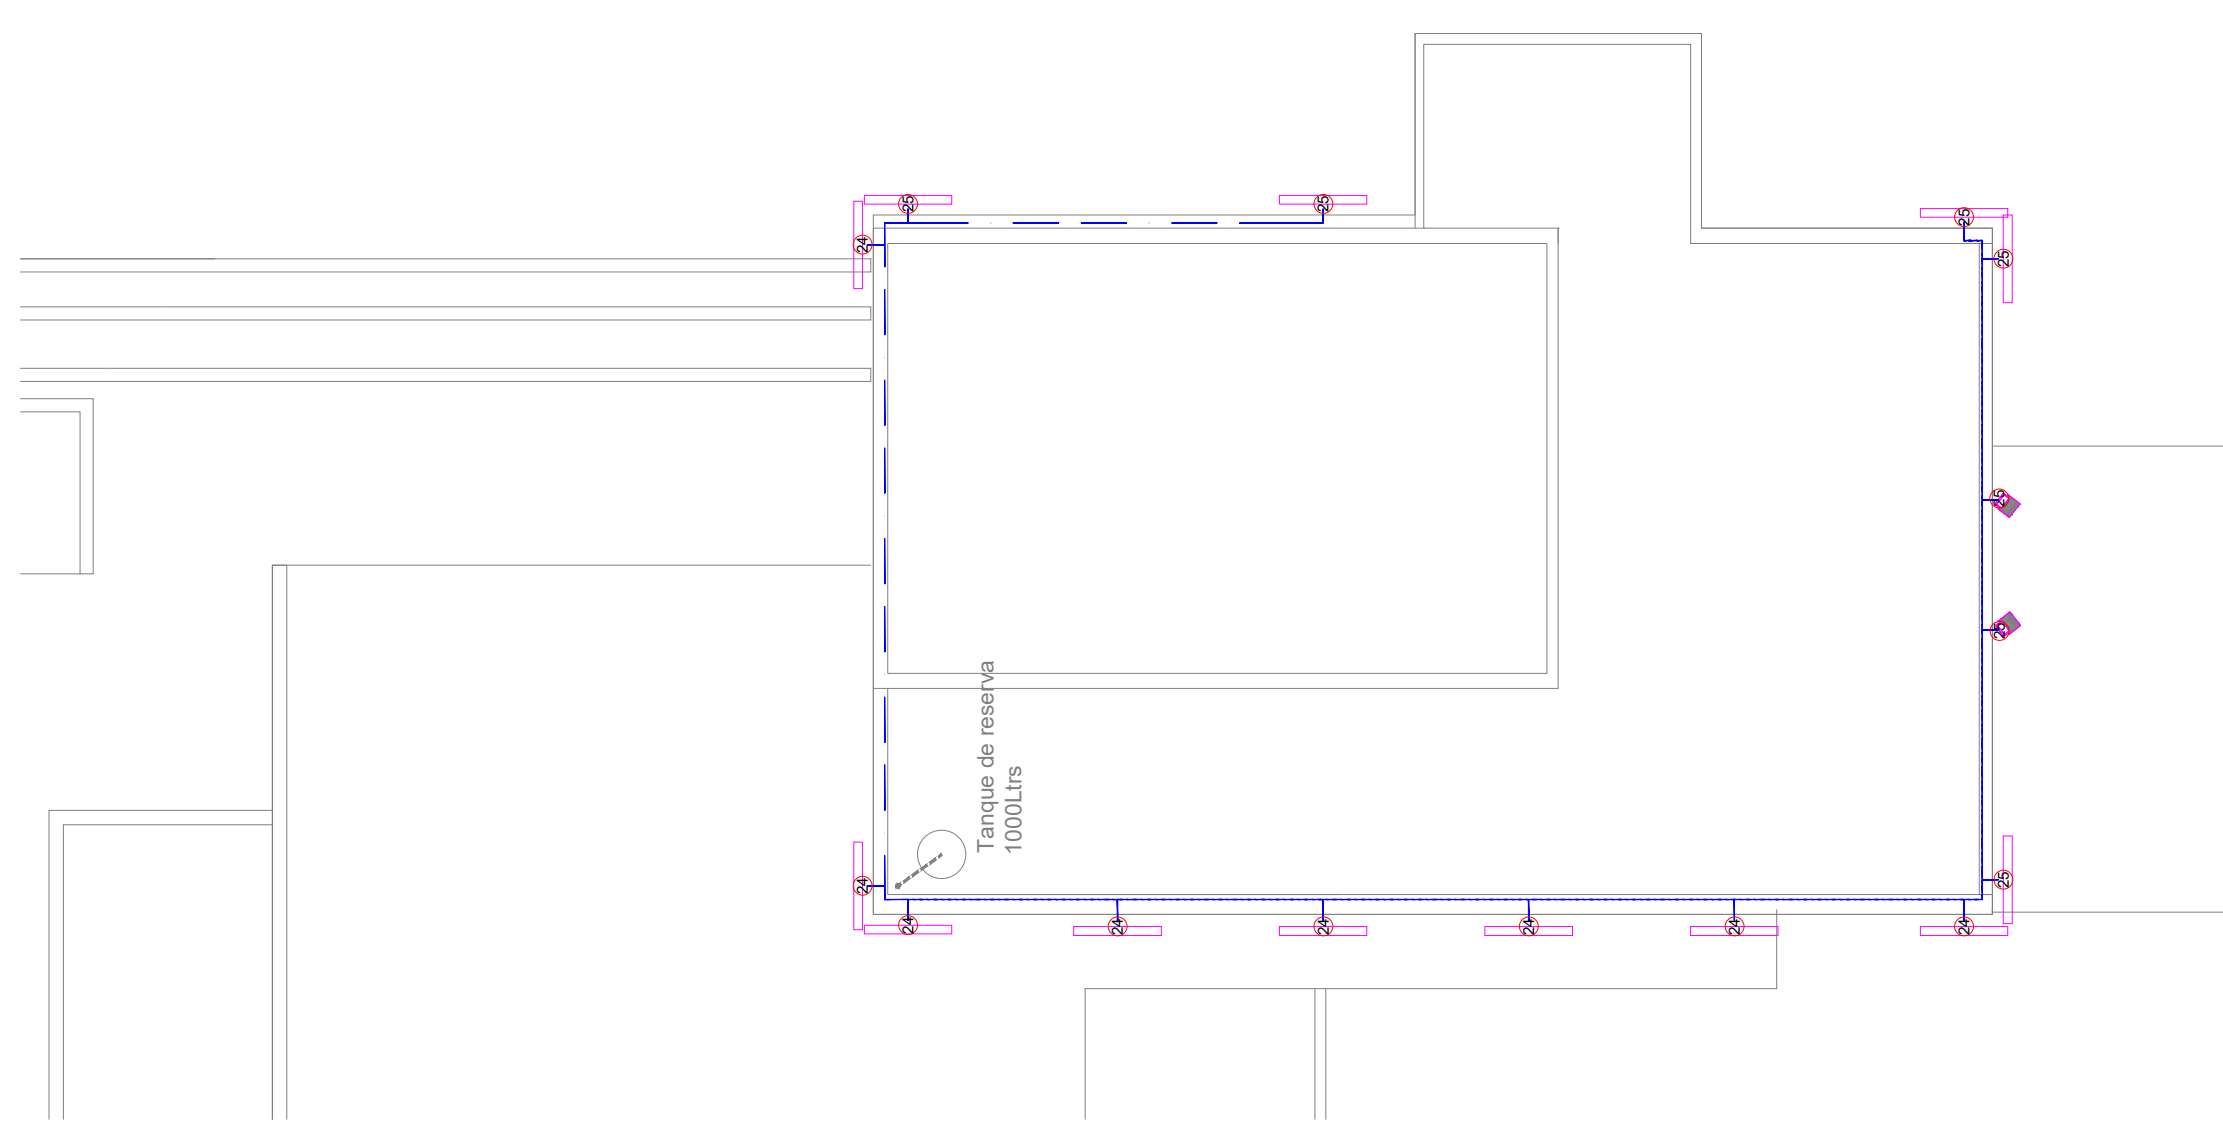




Fecha:
 VºBº:
 Escala:

Obra: **Centro Educativo y Deportivo Ex Matadero**
 Plano : Inst. electrica-Iluminacion arquitectonica

L37

UNIFILAR FINAL

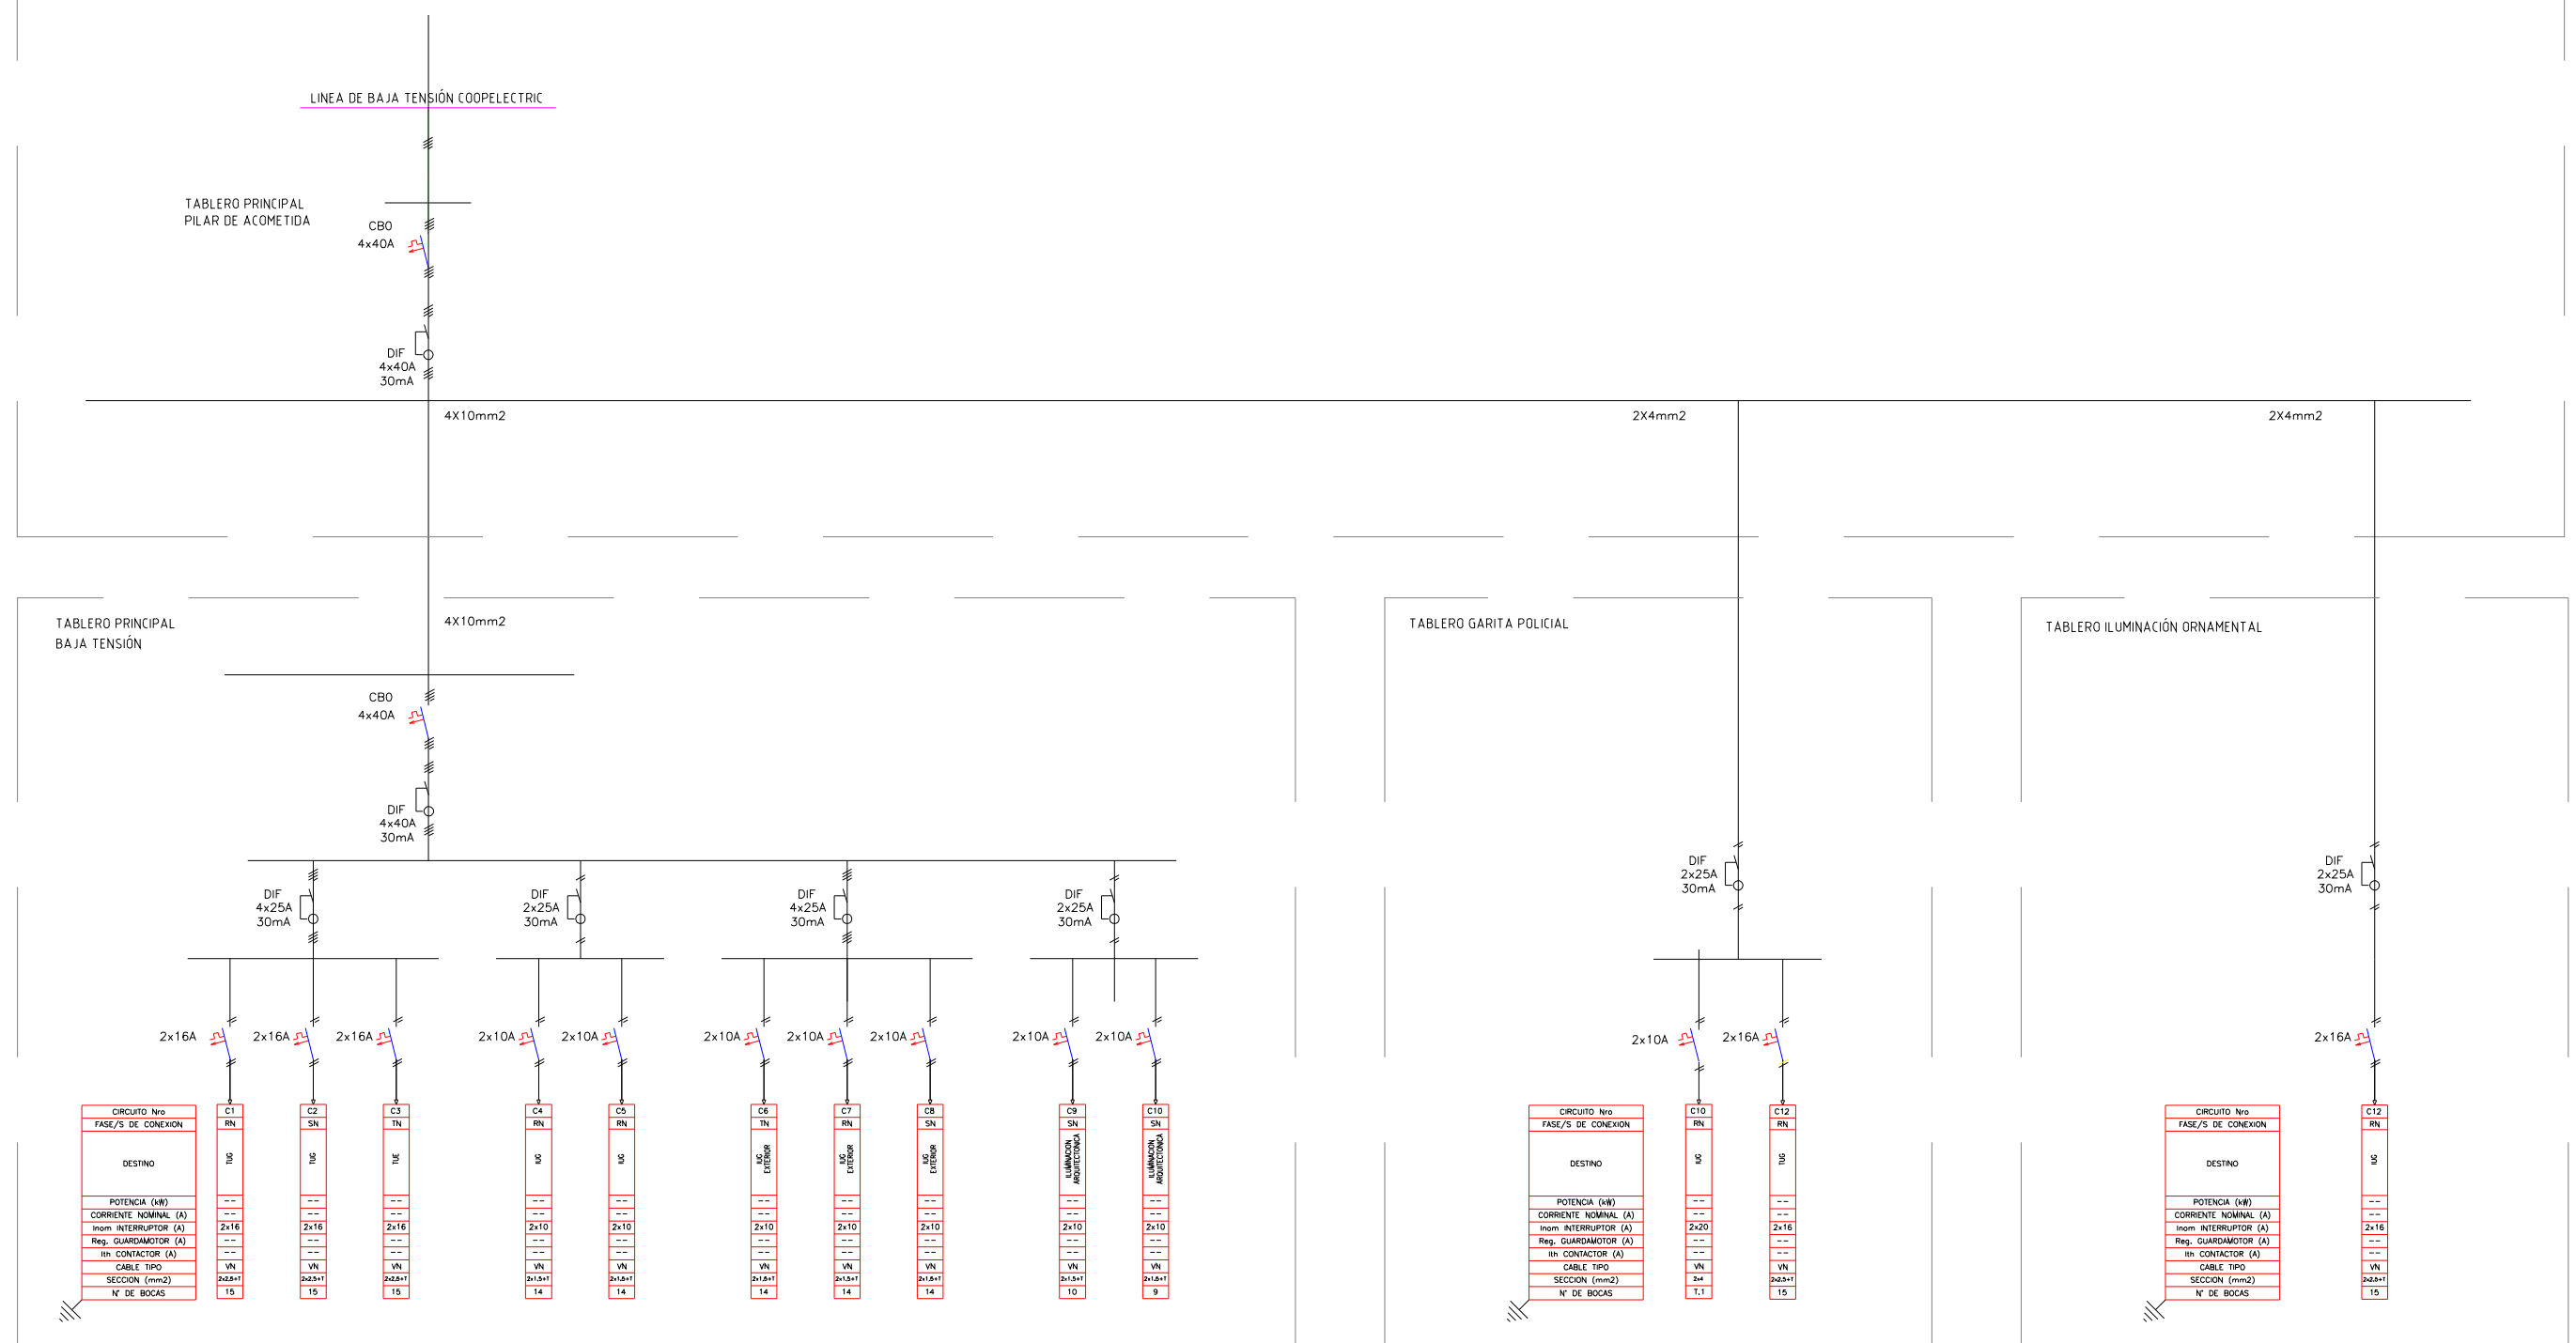

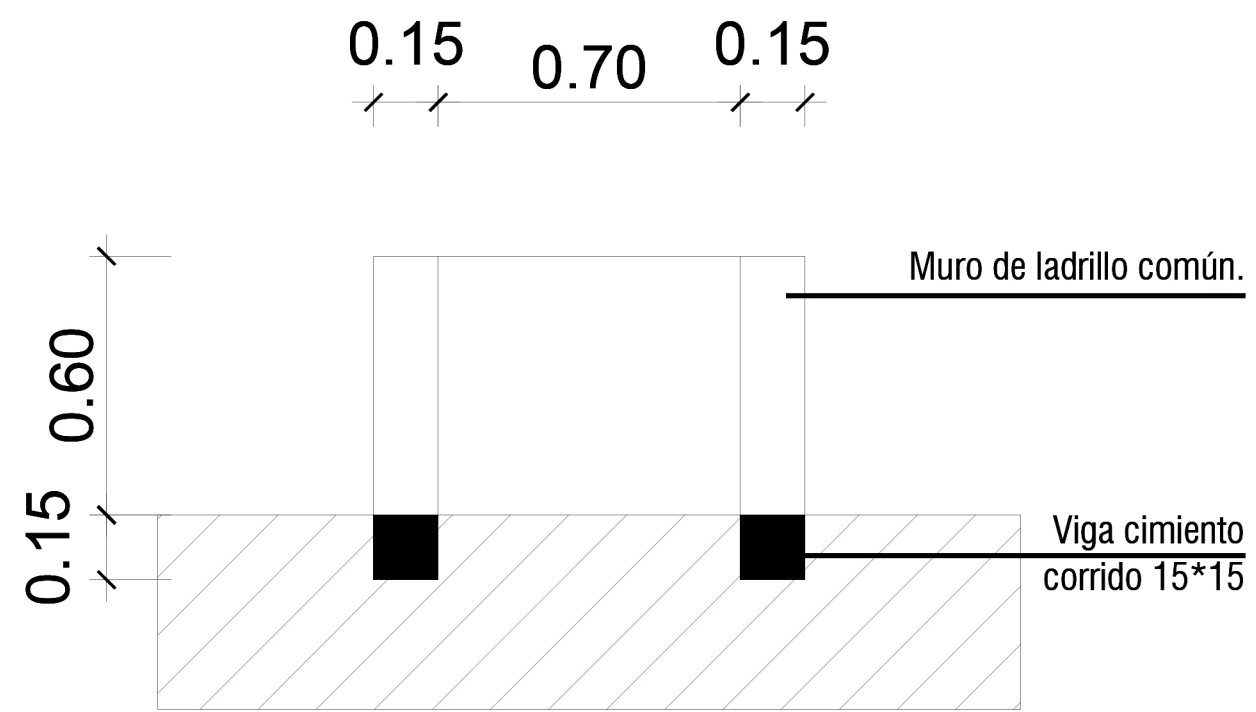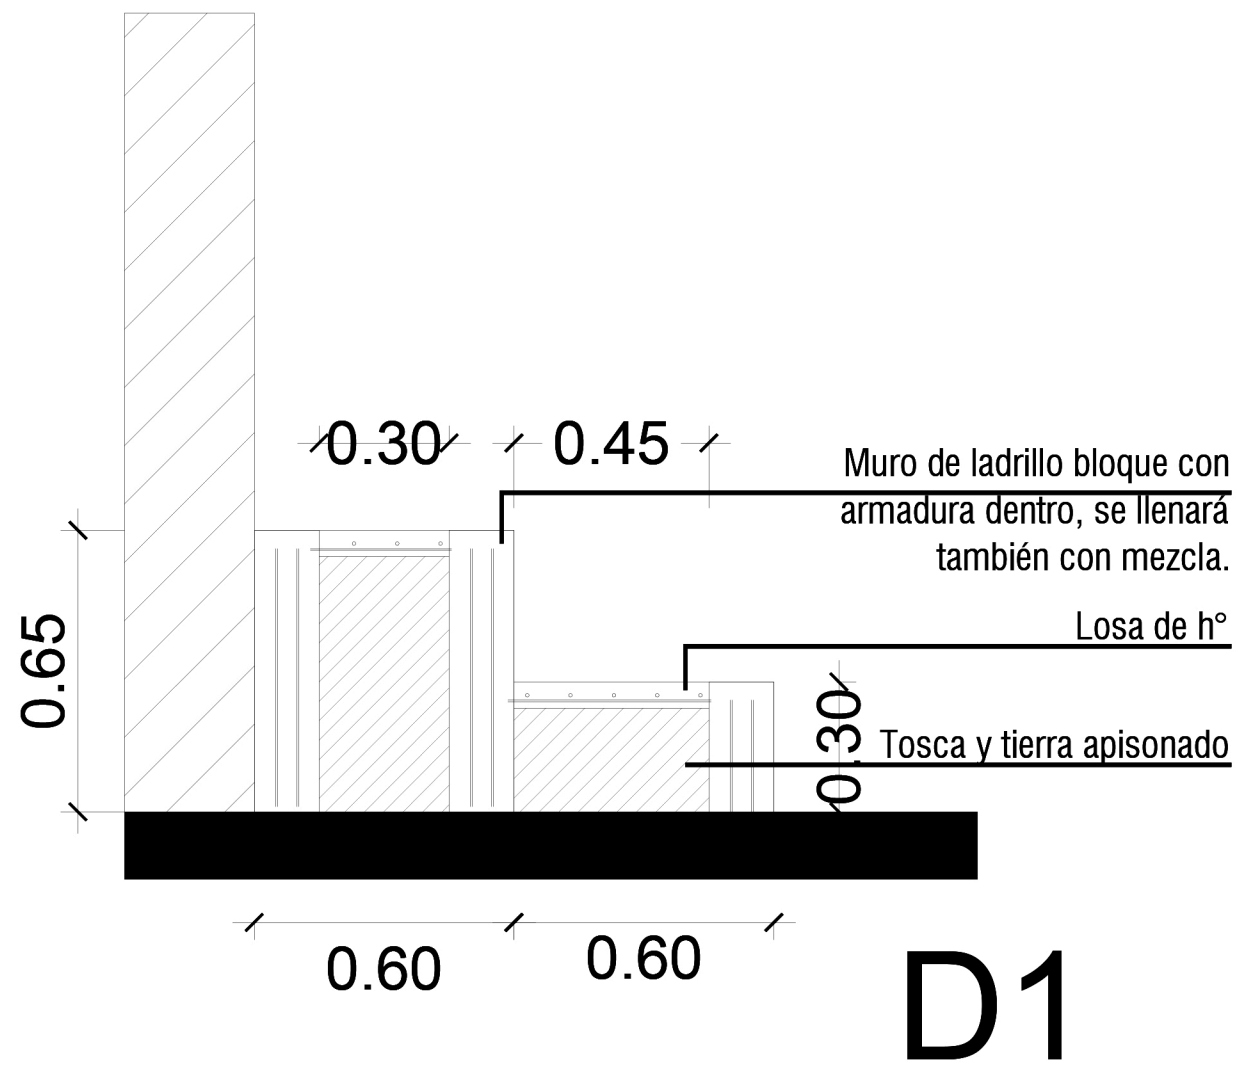

Bicicletero para cinco bicicletas construido en hierro angulo.